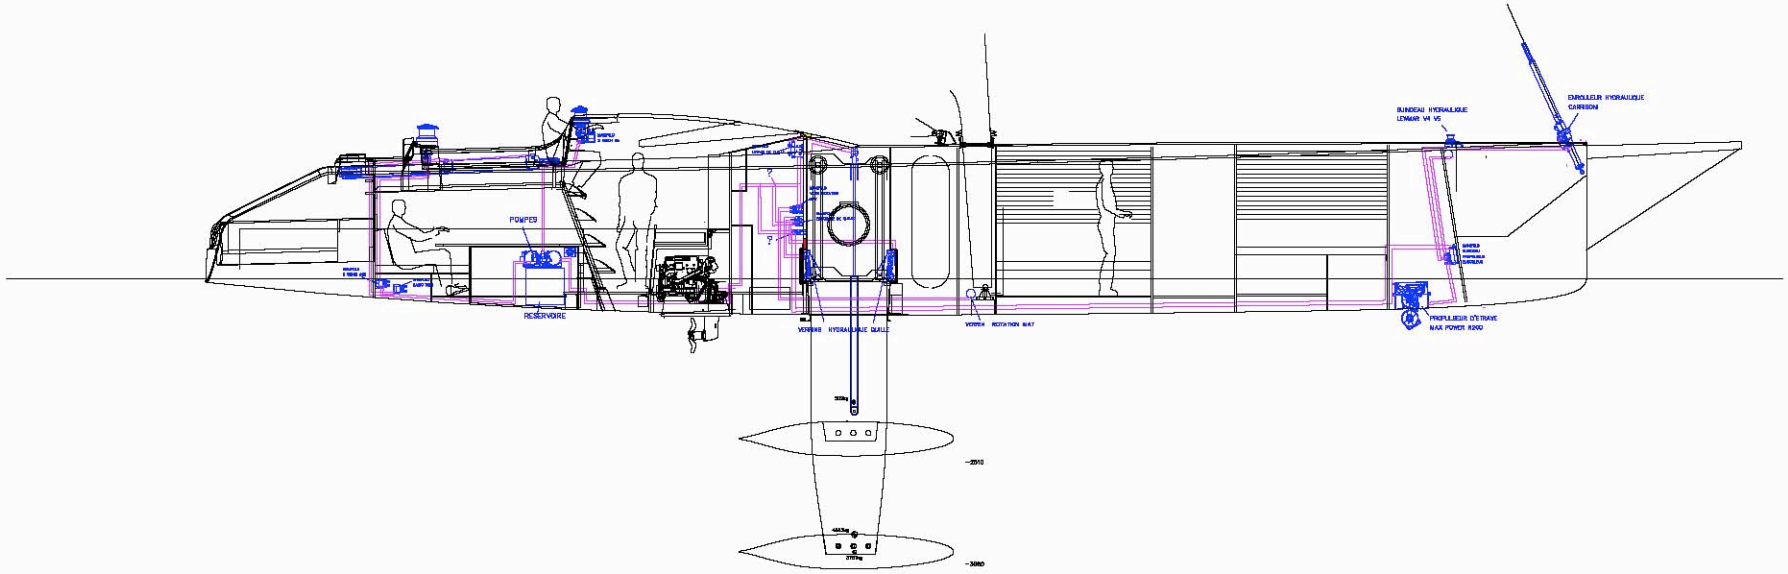

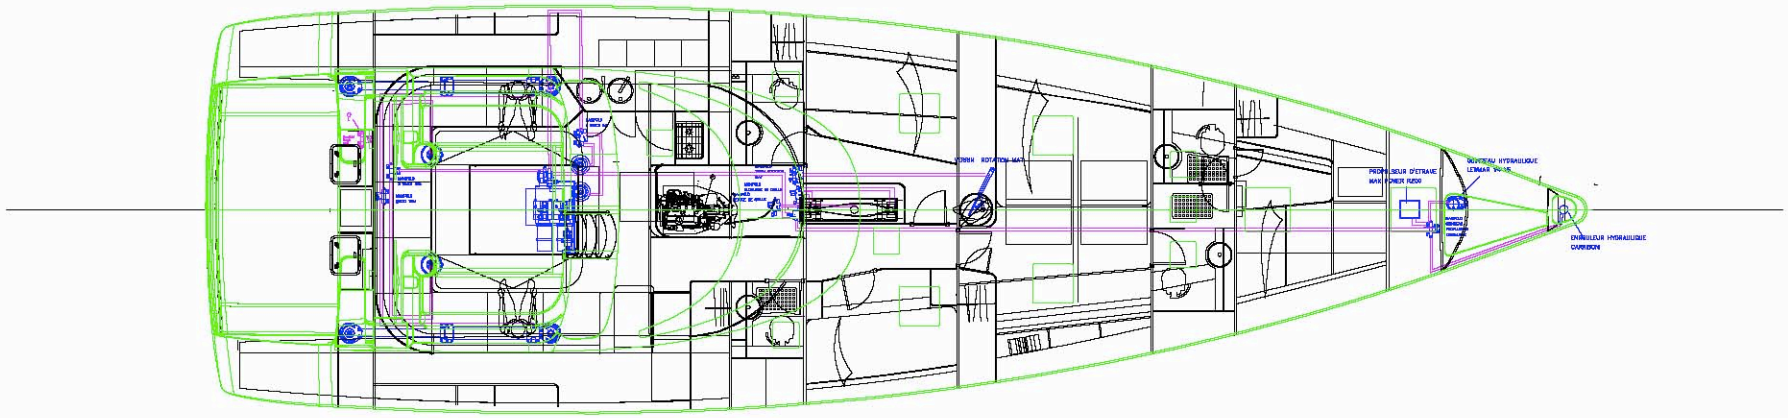

PLANS PROVISOIRES

ETUDE 2007		Ourson 60
REFERENCE	SCHEMA HYDAULIQUE	
établie le 27/03/08		
	échelle	1:50
groupe finot architectes navals	1 rue pierre veudenoy 78350 JOUY EN JOSAS	M. 01.34.64.82.00 Fax. 01.34.64.82.78